


HYBELLEILIGHET SV
37 M²

HYBELLEILIGHET
37 M²

SH

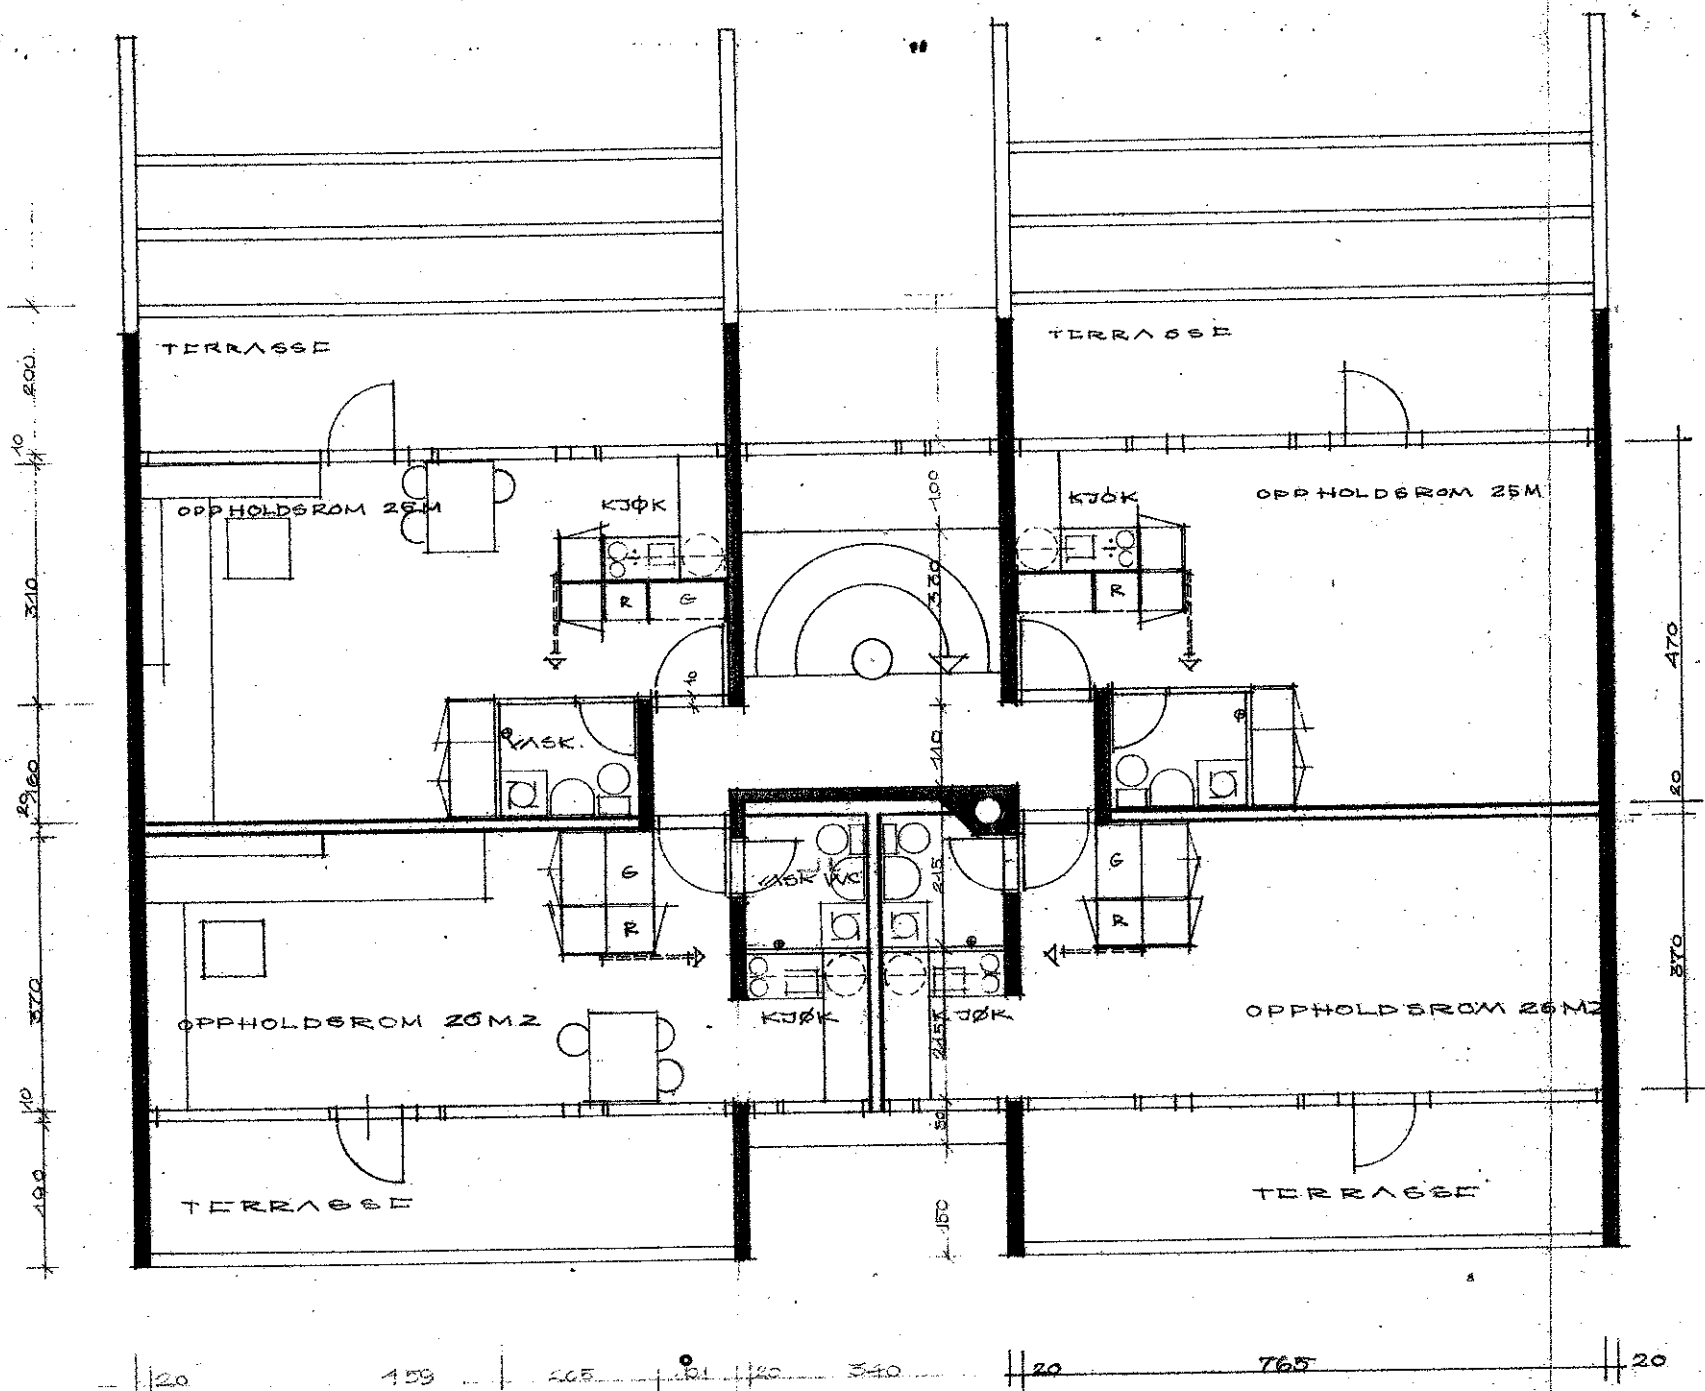

HYBELLEILIGHET NV
35 M²

HYBELLEILIGHET NH
35 M²

NH

LEILIGHETSTYPER I 4. ETASJE

Målestokk 1 : 100

ARNO
BYGGKONSTRUKSJON